



NIVELES DE LOSA PARA ESTE PLANO		
NIVEL	N.S.L.	N.P.T.
NIVEL 2	+8.15	+8.18
NIVEL 3	+11.70	+11.73
NIVEL 4	+15.25	+15.28
NIVEL 5	+18.80	+18.83
NIVEL 6	+22.35	+22.38
NIVEL 7	+25.90	+25.93
NIVEL 8	+29.45	+29.48
NIVEL 9	+33.00	+33.03
NIVEL 10	+36.55	+36.58
NIVEL 11	+40.10	+40.13
NIVEL 12	+43.65	+43.68
NIVEL 14	+47.02	+47.05
NIVEL 15	+50.75	+50.78
AZOTEA	+54.30	+54.33

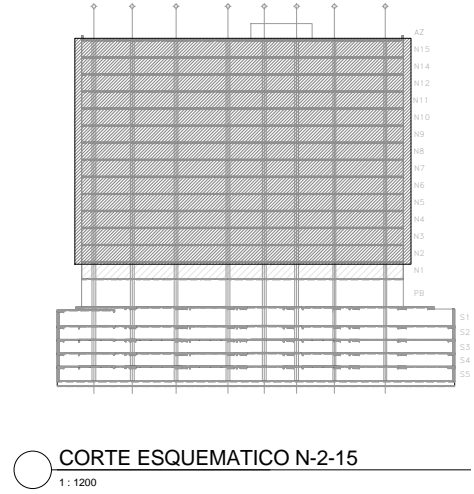

SIMBOLOGIA ARQUITECTONICA			
	MURO O COLUMNA DE CONCRETO		VACIO HACIA ARRIBA VACIO HACIA ABAJO
	MURO DE BLOCK HUECO DE 0.12X0.20X0.40		CAMBIO DE NIVEL EN PISO
	MURO DE TABLAMIENTO DE 1.27cm DE ESPESOR CON POSTES METALICOS 9.20 CAL.22 @61cm		CAMBIO DE NIVEL EN RAMPA
	MURO DE TABLAMIENTO DE 1.27cm DE ESPESOR CON POSTES METALICOS 9.20 CAL.22 @61cm SIN LANA MINERAL CON TRATAMIENTO DE JUNTAS (REDMIX) PLOMEADO Y REGLADO PARA RECIBIR PINTURA		CAMBIO DE NIVEL EN PLAFON
	MURO DE TABLAMIENTO DE 1.27cm DE ESPESOR CON POSTES METALICOS 9.20 CAL.22 @61cm CON LANA MINERAL CON TRATAMIENTO DE JUNTAS (REDMIX) PLOMEADO Y REGLADO PARA RECIBIR PINTURA		BAJA SUBE Ó BAJA ESCALERA Ó RAMPA
	MURO DE LOUVER		N.P.T. +00.00 NIVEL EN PLANTA
	LAMBRIN PANEL DE TABLAMIENTO 1.27cm CON POSTES METALICOS 9.20 cal .22 @61cm CON PASTA DE 3mm DE ESP.		NIVEL EN CORTE
	LAMBRIN PANEL DE TABLAMIENTO 1.27cm CON POSTES METALICOS 9.20 cal .22 @61cm CON PASTA DE 3mm DE ESP.		LINEA DE CORTE
	LINEA DE PROYECCION CERRAMIENTO		INDICA CORTE
	PUERTA SENCILLA		ALTURA LIBRE
	PUERTA DOBLE		N.P.T. N.S.L. N.B. N.L.B.P. N.T.A. NIVEL DE PISO TERMINADO NIVEL SUPERIOR DE LOSA NIVEL DE BANQUETA NIVEL LECHO BAJO DE PLAFON NIVEL TOPE DE ACERO
	COTAS A EJES		FACHADA (CANCELERIA)
	COTAS A PAÑOS		EJE
	COTA DE PAÑO A EJE		

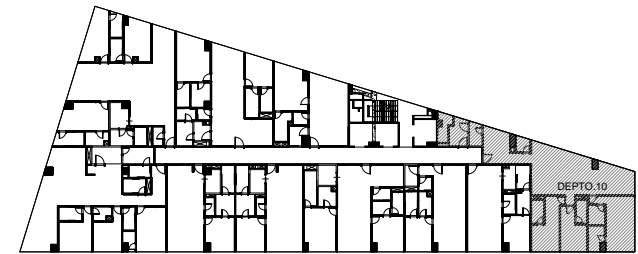

1 01.ARQUITECTÓNICO DEPTO. 10
1:100

PLANTA ESQUEMATICA D-10
1:850
EN PROCESO BUENO PARA CUANTIFICAR

LAGO ZURICH 272 FREE Fernando Romero Plaza Carso Piso 14, Col. Ampliación Granada México D.F. 11529 tel 26 14 10 60 www.fr-ee.org		PROTECCION LEGAL Y DERECHOS DE AUTOR LAR02005 TODAS LAS IDEAS, DISEÑOS, DISTRIBUCIONES E INFORMACION EN GENERAL, INCLUIDA EN ESTE PLANO PERTENECEN Y SON PROPIEDAD EXCLUSIVA DE LABORATORY OF ARCHITECTURE SA DE CV. Y FUERON CREADOS Y DESARROLLADOS PARA SU USO EN RELACION AL PROYECTO ESPECIFICADO. NINGUNA DE LAS SOLUCIONES REPRESENTADAS PODRAN SER UTILIZADAS PARA UN FIN DISTINTO, CUALQUIER COPIA O REPRODUCCION TOTAL O PARCIAL, POR MEDIOS VERBALES, ELECTRONICOS O GRAFICOS (MECANICOS O ELECTRONICOS) SIN PREVIO CONOCIMIENTO Y AUTORIZACION ESCRITA DE LABORATORY OF ARCHITECTURE SA DE CV.	SIMBOLOGIA N.P.T. NIVEL PISO TERMINADO N.S.L. NIVEL SUPERIOR DE LOSA ESTRUCTURAL N.L.B.P. NIVEL LECHO BAJO DE LOSA ESTRUCTURAL N.L.B.P. NIVEL LECHO BAJO DE PLAFON N.C.P. NIVEL CORONAMIENTO PRETEL N.C.M. NIVEL CORONAMIENTO MURO N.C. NIVEL CERRAMIENTO N.P.M. NIVEL PISO MEDIO N.C.A. NIVEL CENTRO DE ANILLO N.P.M. NIVEL PISO MEDIO NIVEL INDICADO EN PLANTA NIVEL INDICADO EN CORTE O ALZADO CAMBIO DE NIVEL EN PISO CAMBIO DE MATERIAL EN PLAFON CAMBIO DE MATERIAL EN MURO CAMBIO DE MATERIAL EN PISO INDICA NUMERO DE DETALLE	NOTAS GENERALES *Las cotas y niveles estan en metros, y son hasta acabado terminado, a menos que indique lo contrario. *Los planos arquitectonicos elaborados por FREE tendran prioridad sobre cualquier otro realizado por algun consultor asesor, o contratista. *Las dimensiones escritas en estos planos y dibujos tendran prioridad sobre dimensiones a escala (los planos no se deben escalar). *Las dimensiones deberan verificarse en el lugar de la obra antes de ejecutar cualquier diferencia que hubiere de ser aclarada por el arquitecto, antes de proceder a la construccion. *Este plano se complementa con planos de detalles, cortes generales, cortes por fachada, estructurales, instalaciones, y catalogos de especificaciones, cualquier diferencia que hubiere debera ser aclarada por la direccion de obra, antes de proceder a la construccion. *El contratista debera proveer un calendario de construccion al propietario para su supervisión y aprobación. *Todas las ideas, diseños y planos indicados o representados por estos dibujos son propiedad exclusiva de FREE, habiendo sido creados para el proyecto especificado.	Croquis de Localización Terreno Datos del Proyecto # Street City, State Zip Proprietario Owner	<table border="1"> <thead> <tr> <th>01</th> <th>REVISION</th> <th>FECHA</th> </tr> </thead> <tbody> <tr> <td>01</td> <td>REVISION</td> <td>2015.08.08</td> </tr> </tbody> </table>	01	REVISION	FECHA	01	REVISION	2015.08.08	Reviso JUG L2722 Escala 1:100 Archivo BIM Fecha 2015.08.08	Clave del Proyecto L2722 Proyecto Arquitectónico LAGO ZURICH 272 ARQUITECTÓNICO DEPTO. 10	Clave del Plano Arquitectónico LZ-DEP-10-01 Clave del Plano Ingenierías Ubicación de Plano	Vo.Bo. DRO Vo.Bo. Diseño Urbano y Arq. Vo.Bo. Representante Legal Vo.Bo. Seguridad Estructural Vo.Bo. INST. Vo.Bo. CLIENTE
		01	REVISION	FECHA												
01	REVISION	2015.08.08														